

Légende

Zones visées

- RUA-524
- RUR-523
- RUR-530

Zones contiguës


- AG-501
- CM-103
- CS-507
- F-304
- F-533
- IND-316
- IND-510
- MM-527
- PI-143
- PI-529
- RUM-504
- RUR-315
- RUR-519
- RUR-531

Zone créée RT-503

- RT-503
- Limite de lot

Création de la zone RT-503 - Zones visées et zones contiguës


ANNEXE 1 - PROJET DE RÈGLEMENT # 26-P-1105-2
MODIFIANT LE RÈGLEMENT DE ZONAGE # 09-591

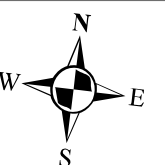

1:30 000



STONEHAM-ET-TEWKESBURY

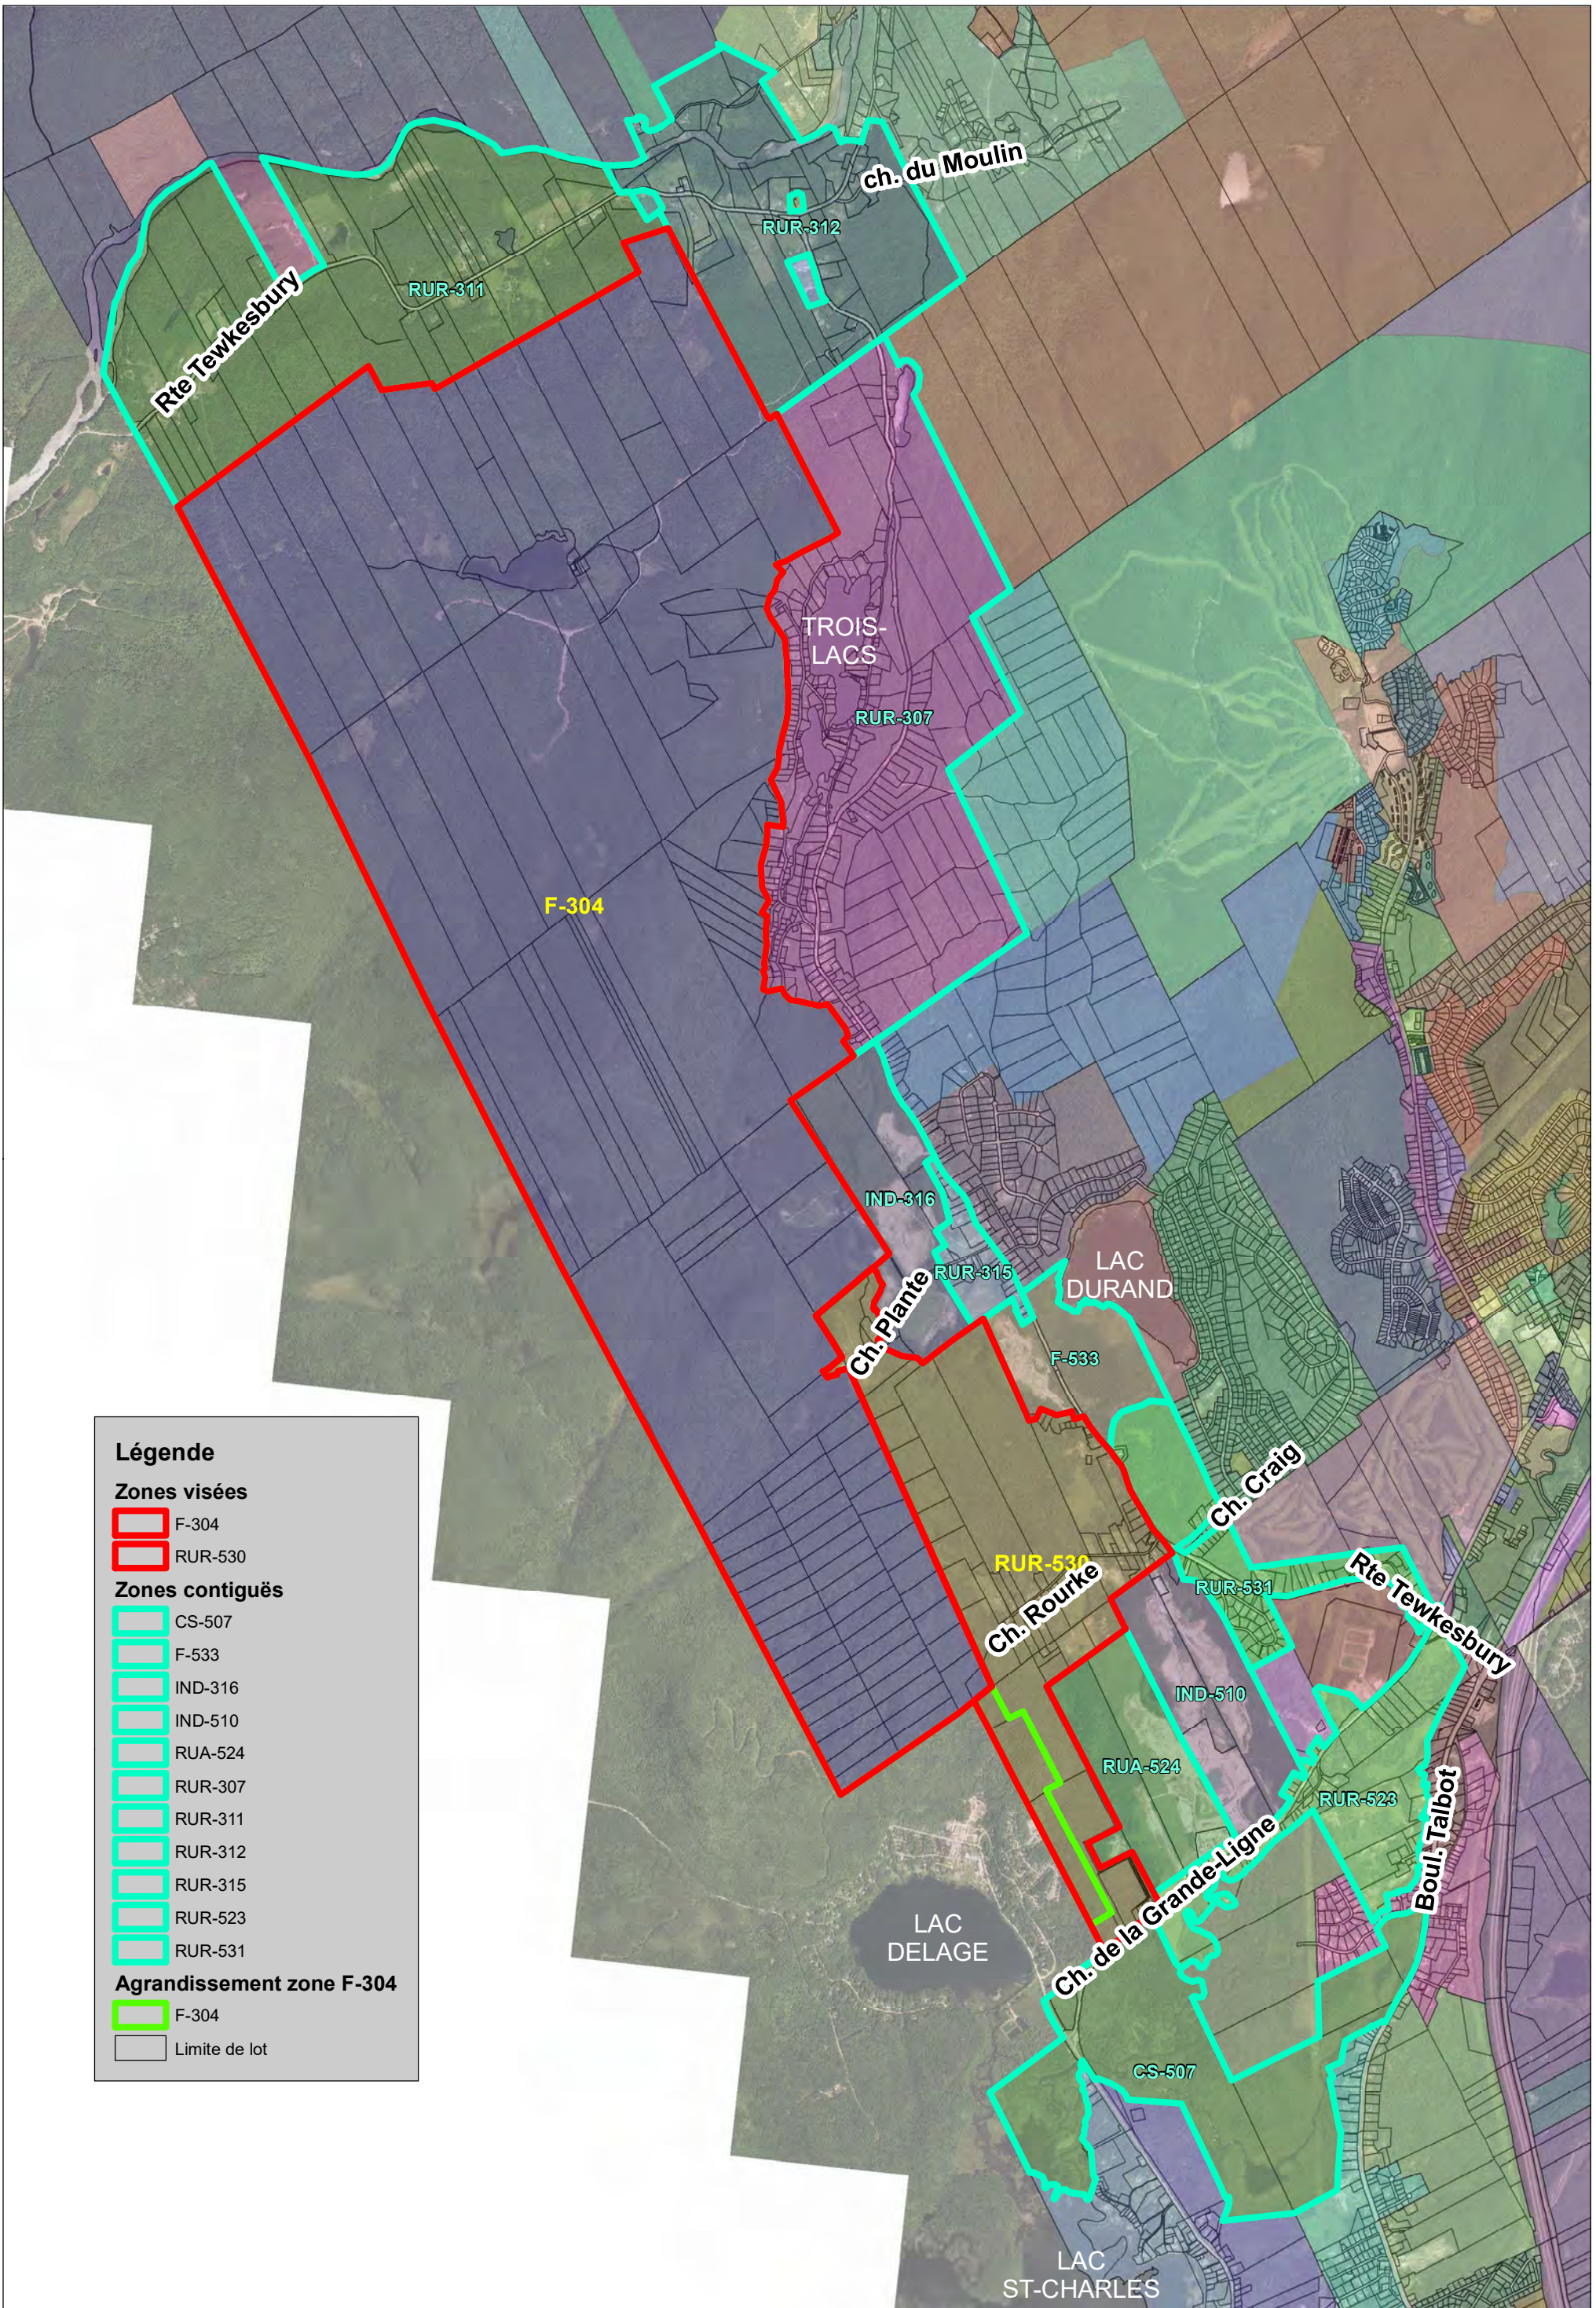

Légende

Zones visées

- F-304
- RUR-530

Zones contiguës


- CS-507
- F-533
- IND-316
- IND-510
- RUA-524
- RUR-307
- RUR-311
- RUR-312
- RUR-315
- RUR-523
- RUR-531

Agrandissement zone F-304

- F-304
- Limite de lot


Agrandissement de la zone F-304 - Zones visées et zones contiguës

ANNEXE 2 - PROJET DE RÈGLEMENT # 26-P-1105-2
MODIFIANT LE RÈGLEMENT DE ZONAGE # 09-591

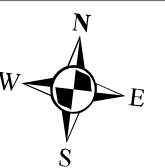

1:33 000



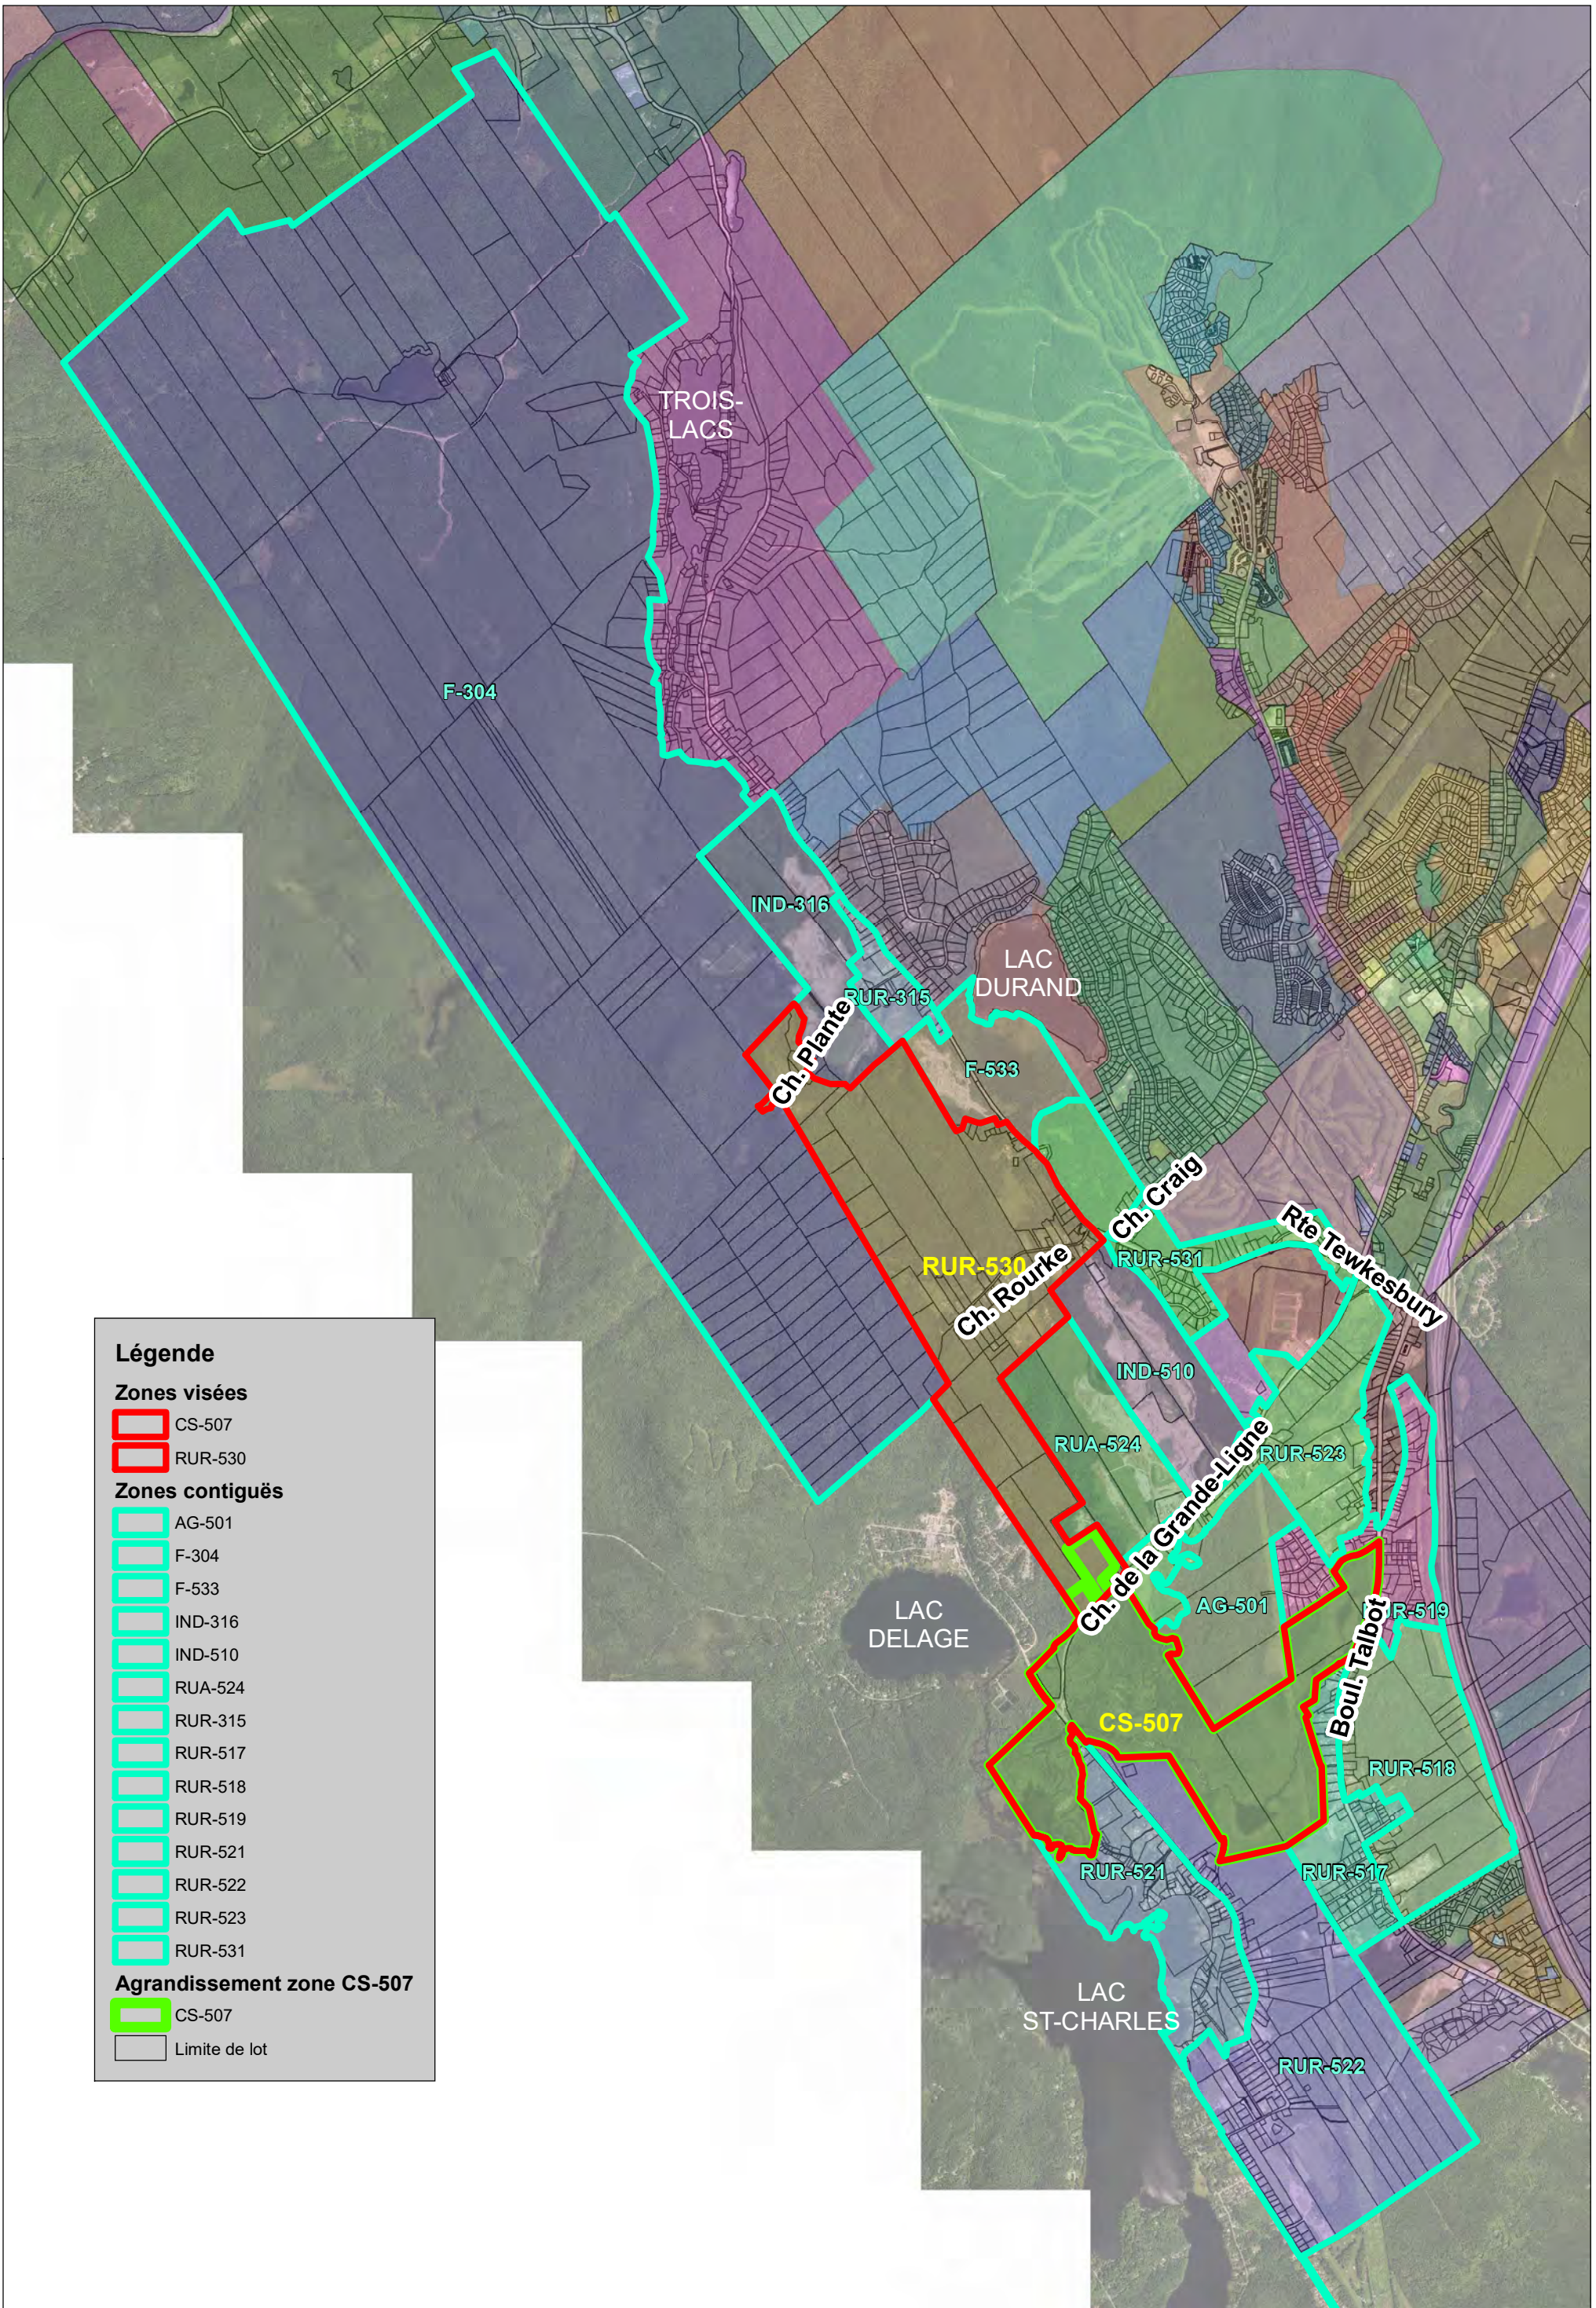

Légende

Zones visées

- CS-507
- RUR-530

Zones contiguës

- AG-501
- F-304
- F-533
- IND-316
- IND-510
- RUA-524
- RUR-315
- RUR-517
- RUR-518
- RUR-519
- RUR-521
- RUR-522
- RUR-523
- RUR-531

Agrandissement zone CS-507

- CS-507
- Limite de lot

Agrandissement de la zone CS-507 - Zones visées et zones contiguës

ANNEXE 3 - PROJET DE RÈGLEMENT # 26-P-1105-2
MODIFIANT LE RÈGLEMENT DE ZONAGE # 09-591



1:35 000

